


SCUOLA ELEMENTARE "C. COLLODI" - CARPI
PIANO DI EVACUAZIONE

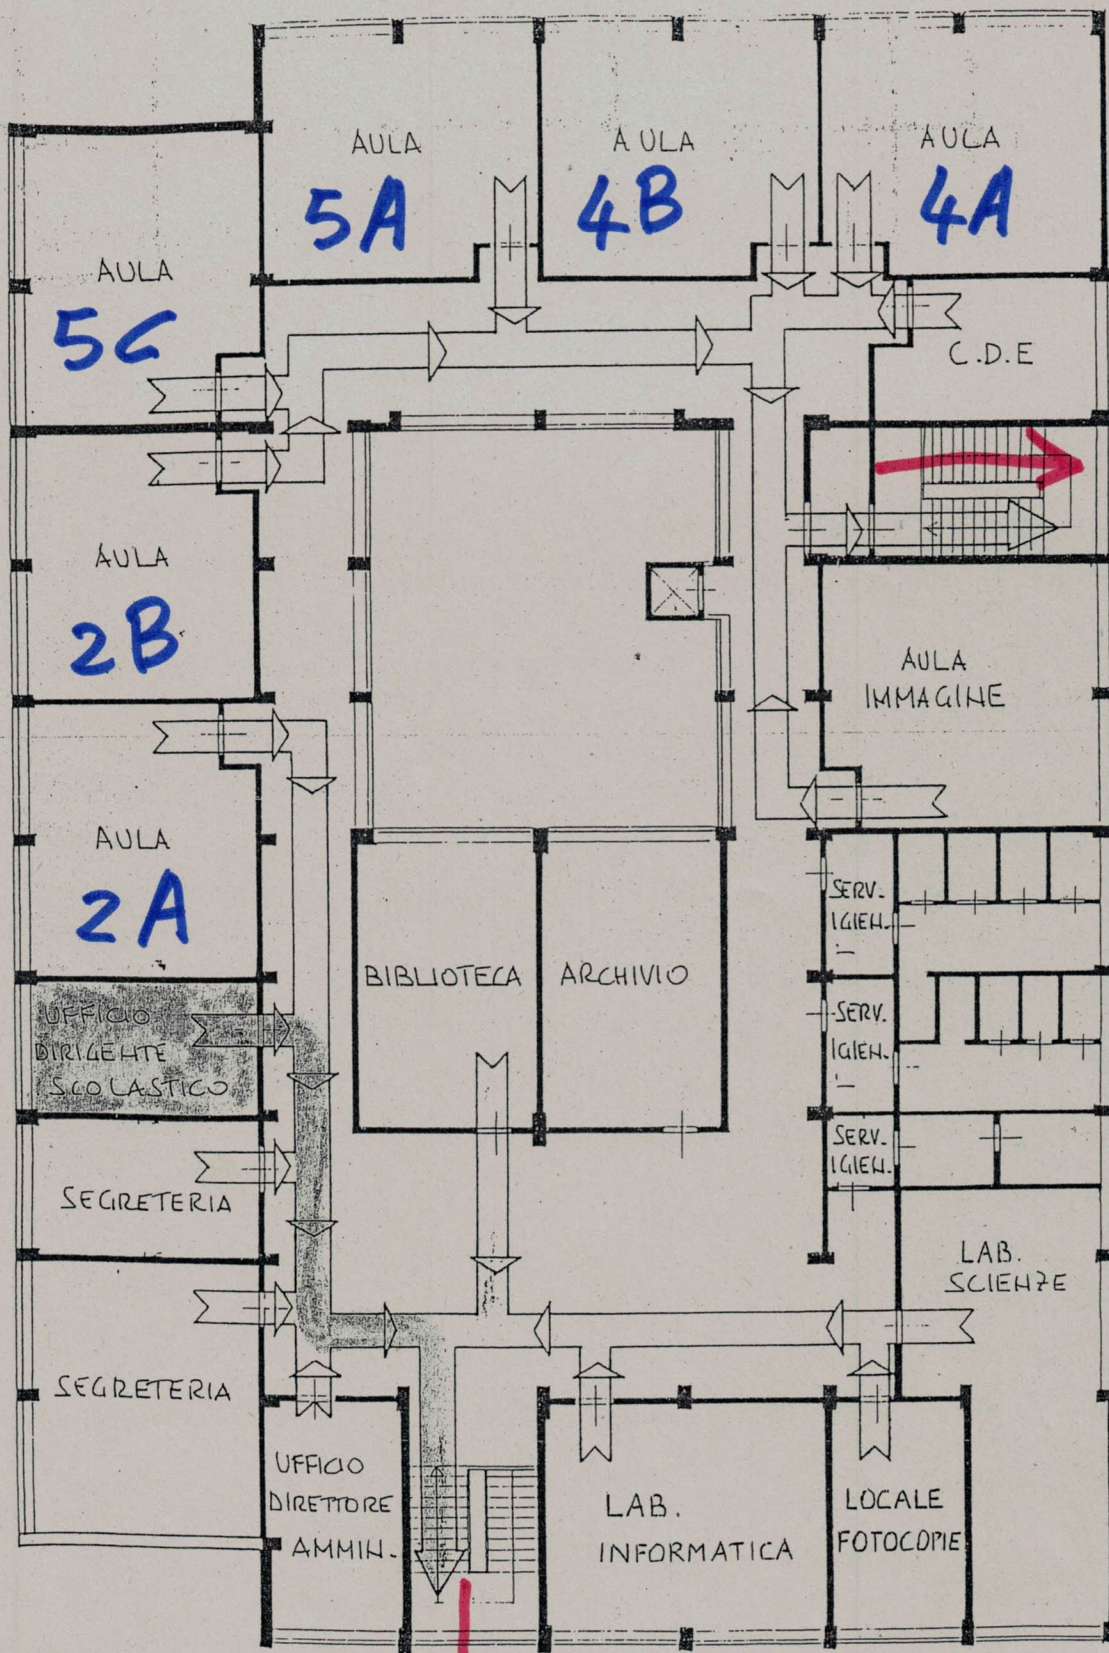

SALITA E DISCESA
5C-5A
4B-4A

SALITA E DISCESA 2B-2A
PIANTA PRIMO PIANO