


SCUOLA PRIMARIA "L. COLLODI" - CARPI  
PIANO DI EVACUAZIONE

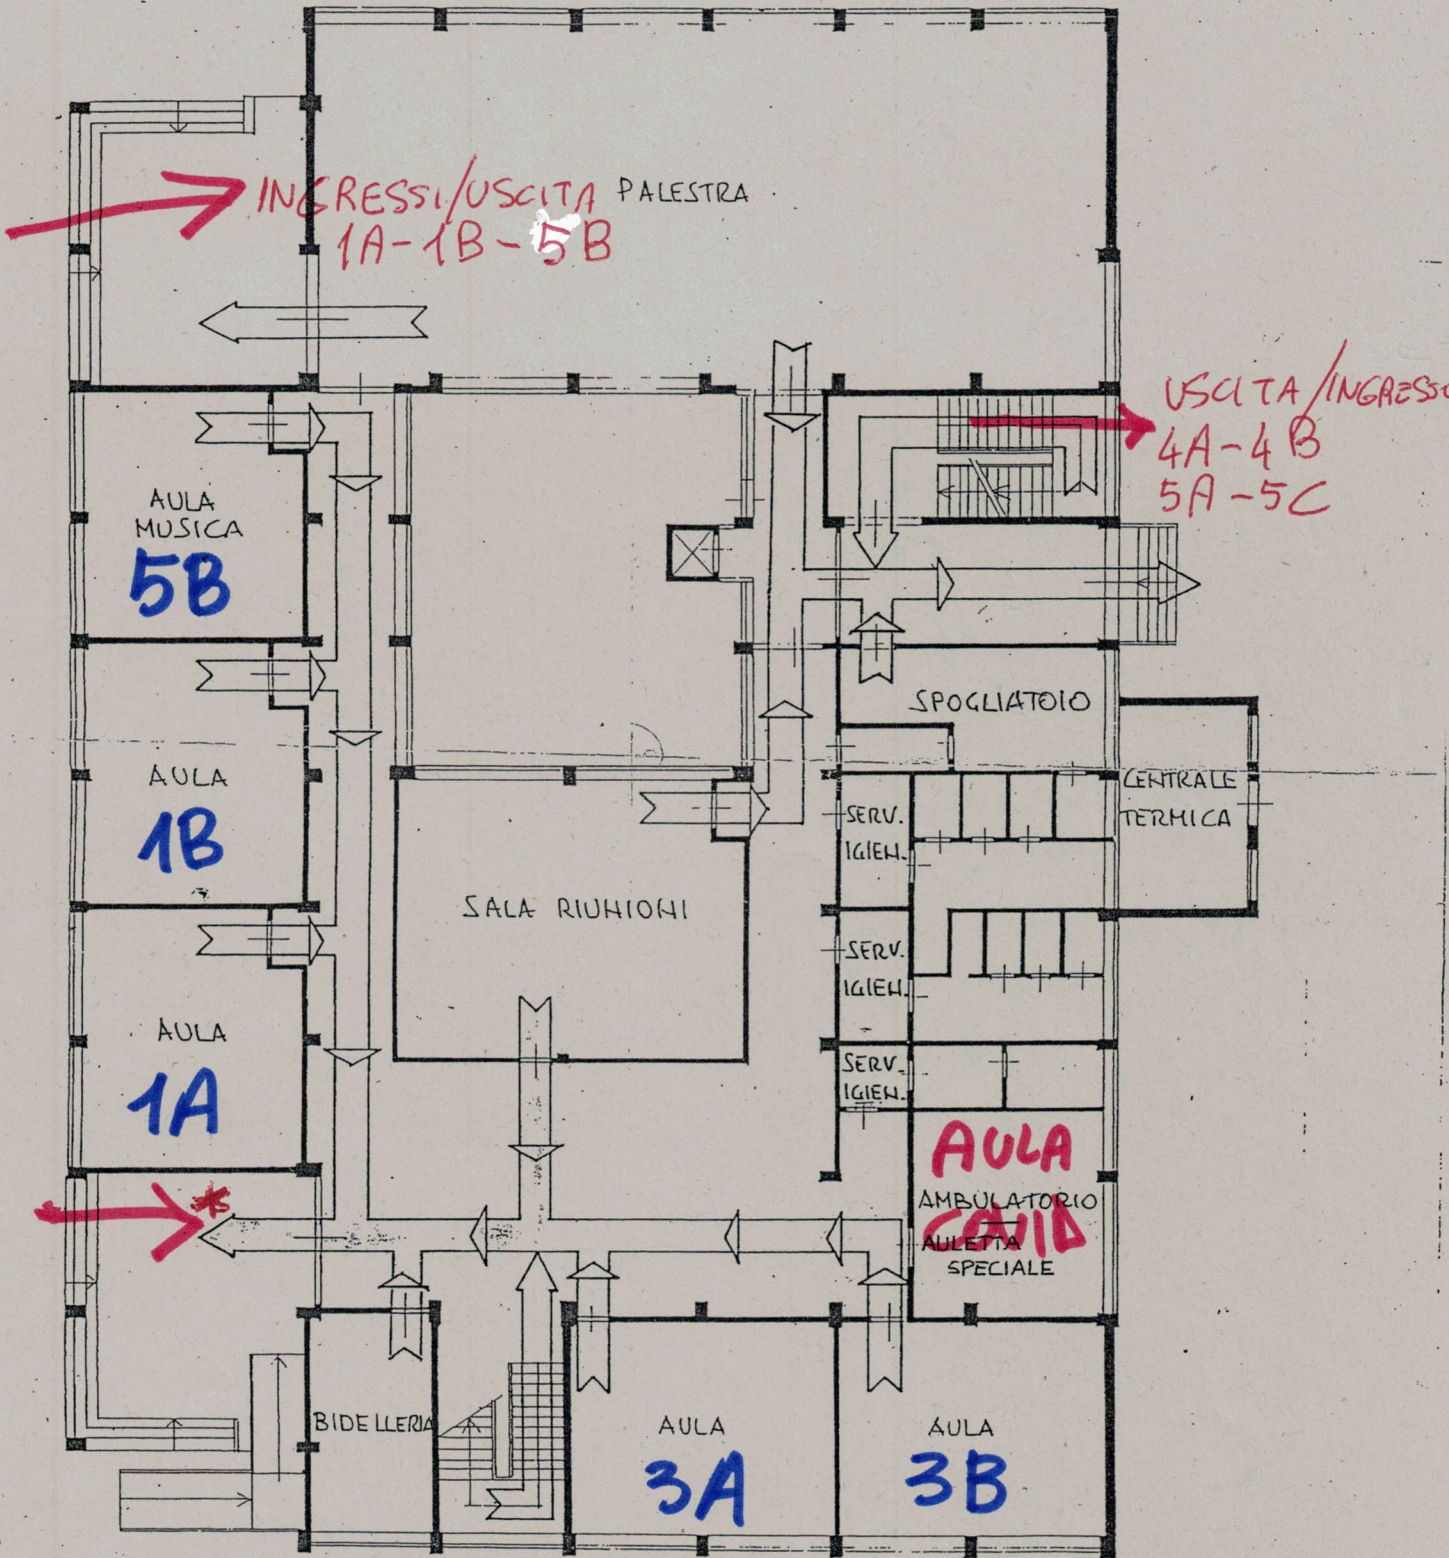

\* INGRESSO/USCITA 3A-3B-2A-2B  
PIANTA PIANO TERRA